
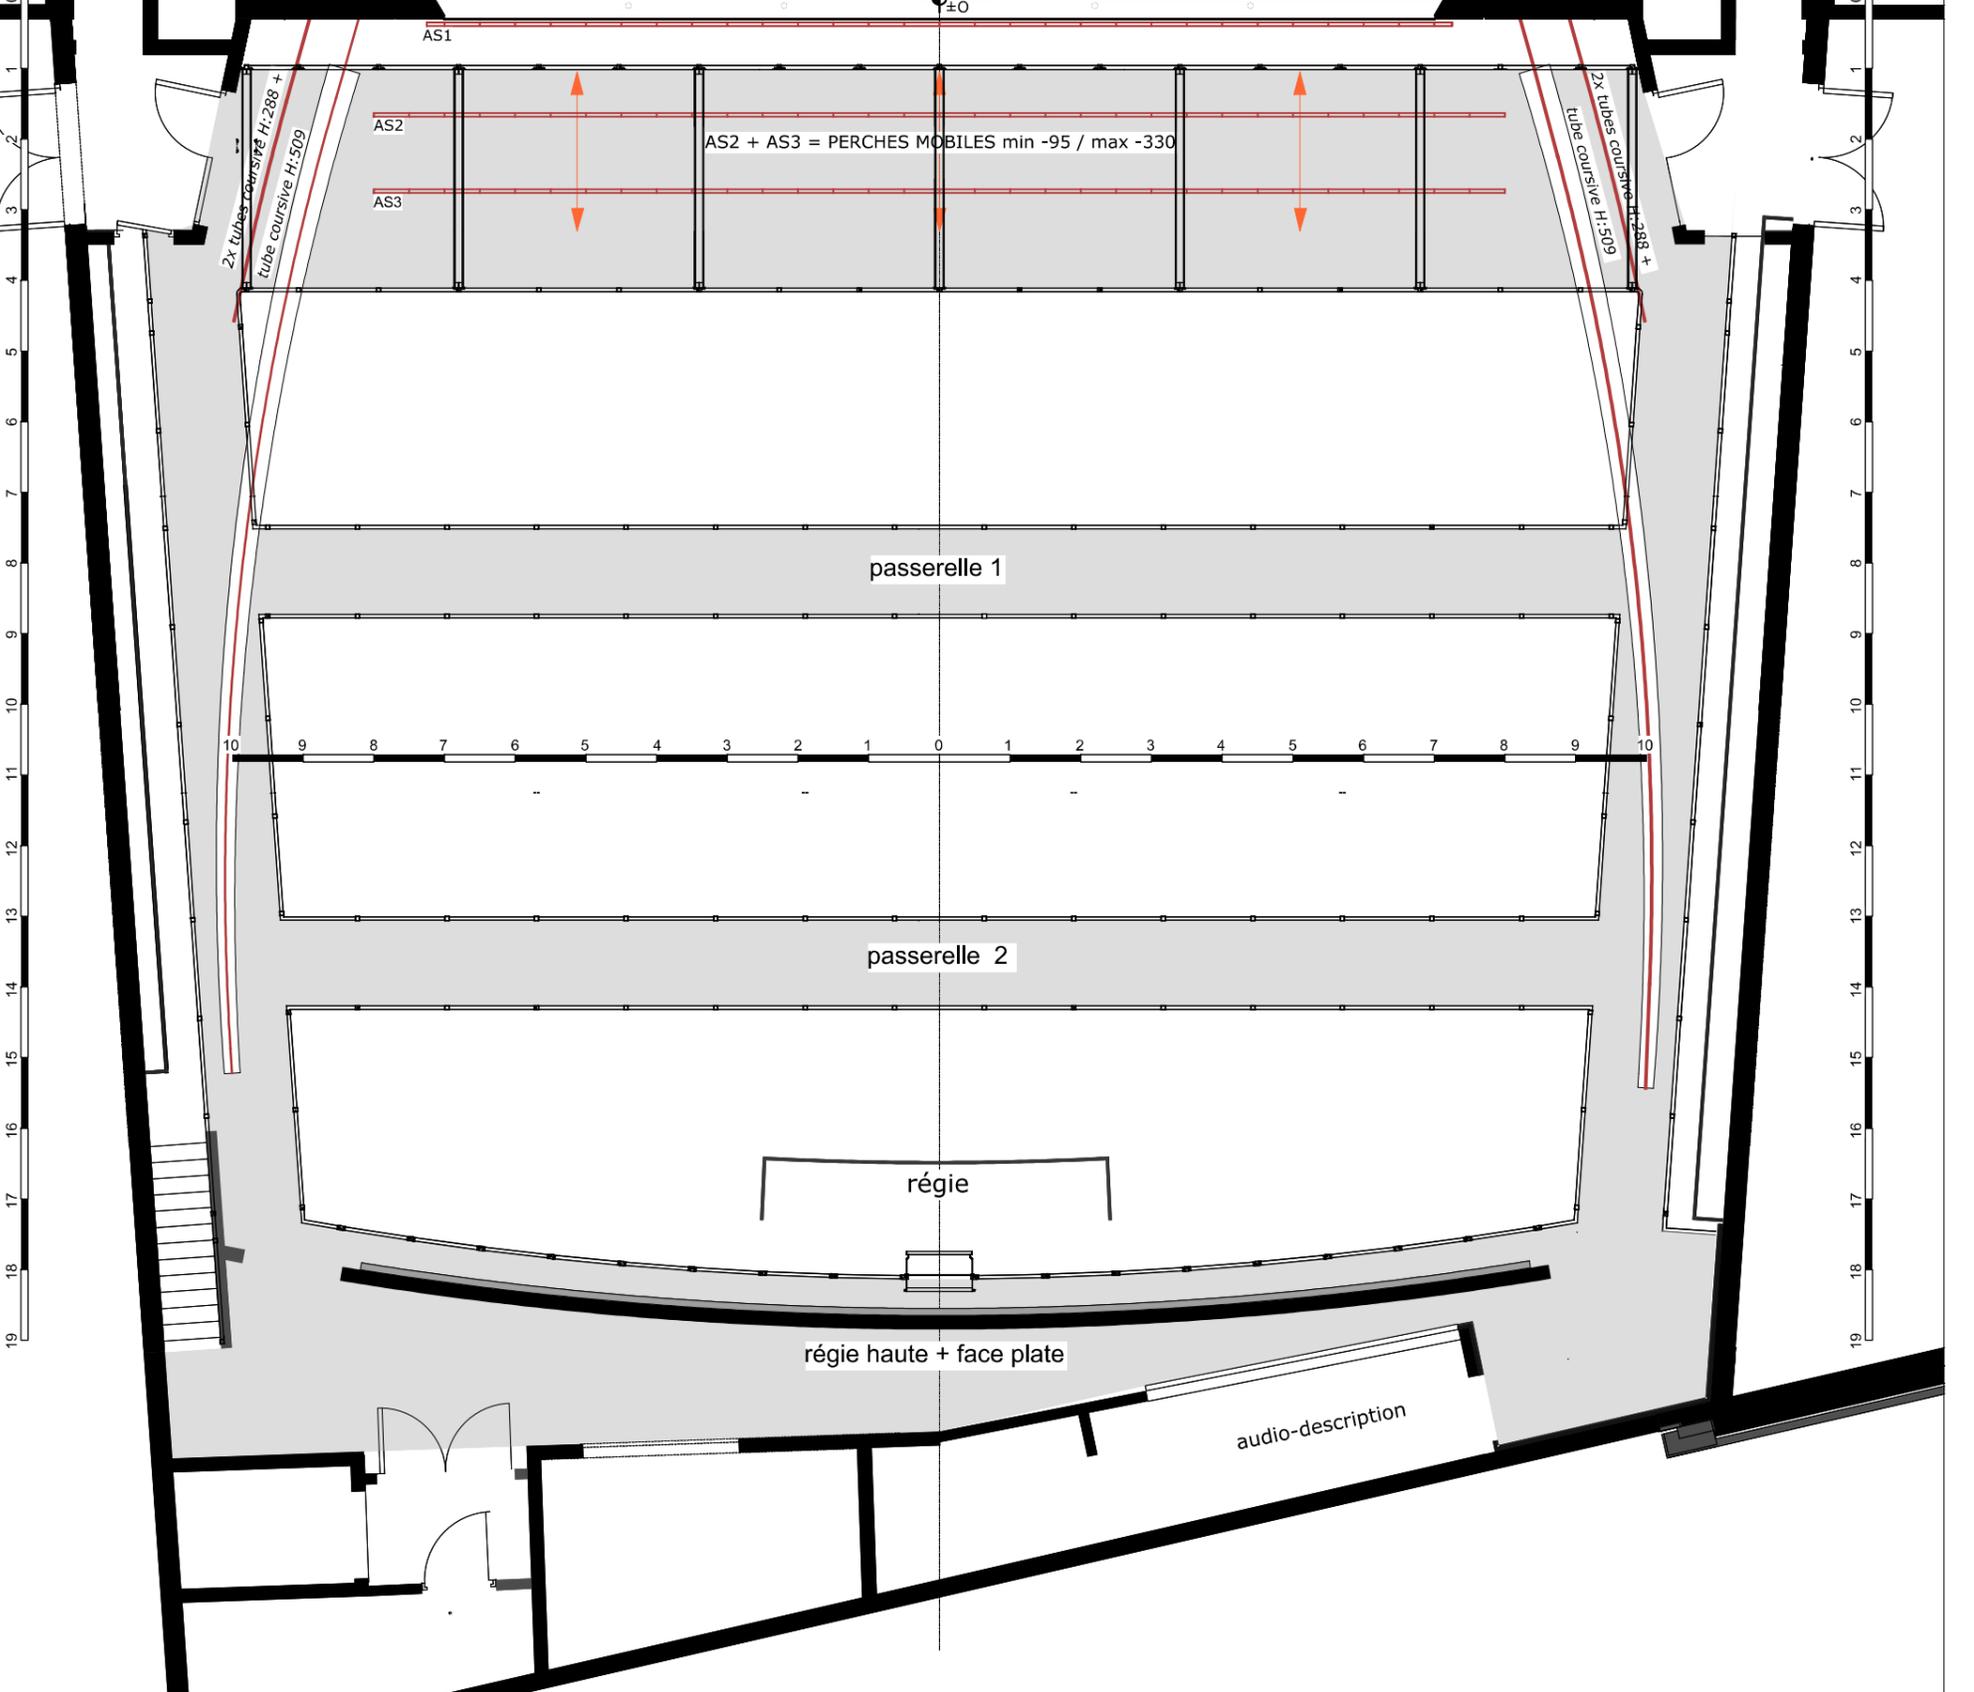
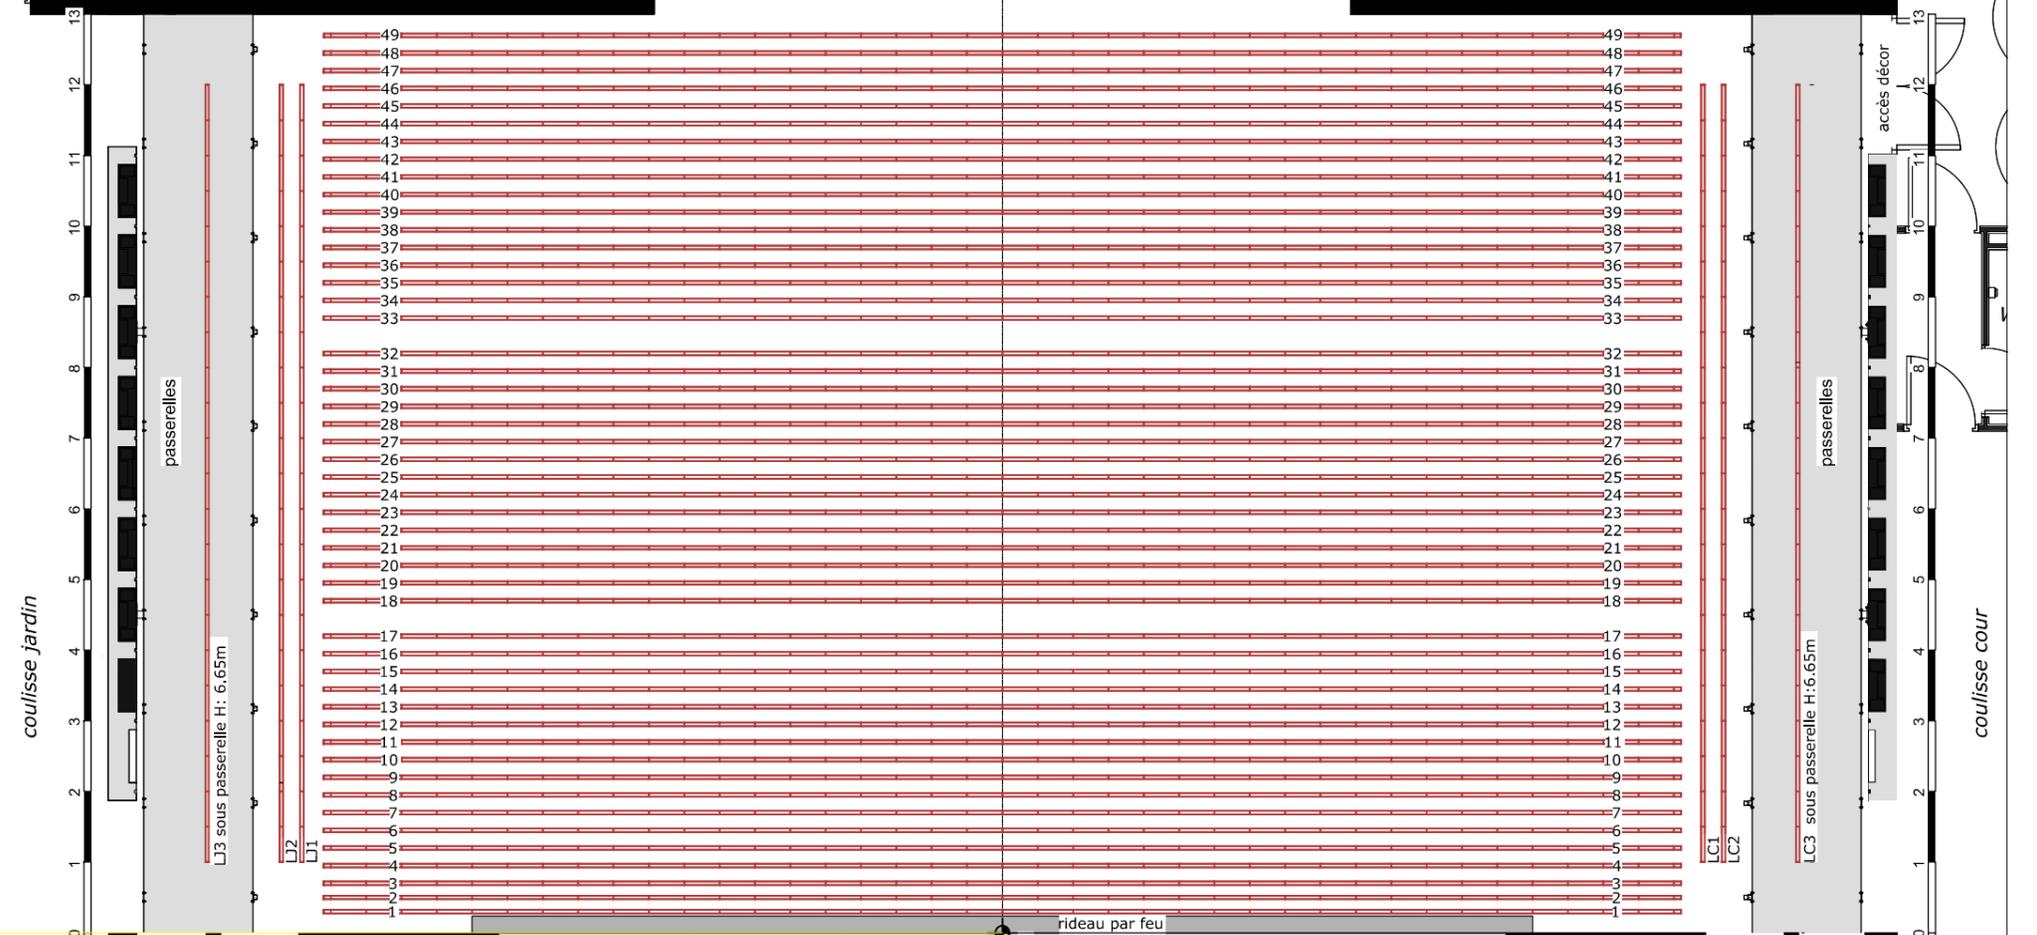
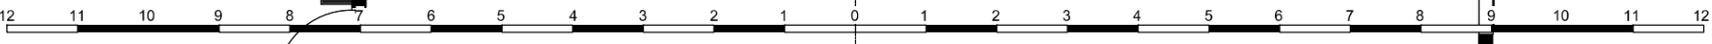


portes coulissantes acier

Monte-charge

paroi acoustique motorisée

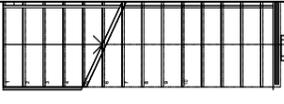

coulisse jardin

coulisse cour

LJ3 sous passerelle H: 6.65m

LC3 sous passerelle H: 6.65m

rideau par feu

AS1

AS2

AS3

AS2 + AS3 = PERCHES MOBILES min -95 / max -330

2x tubes coulissants H: 288 +
tube coulissant H: 509

2x tubes coulissants H: 288 +
tube coulissant H: 509

passerelle 1

passerelle 2

régie

régie haute + face plate

audio-description

