


10 9 8 7 6 5 4 3 2 1 0 1 2 3 4 5 6 7 8 9 10

10 9 8 7 6 5 4 3 2 1 0 1 2 3 4 5 6 7 8 9 10

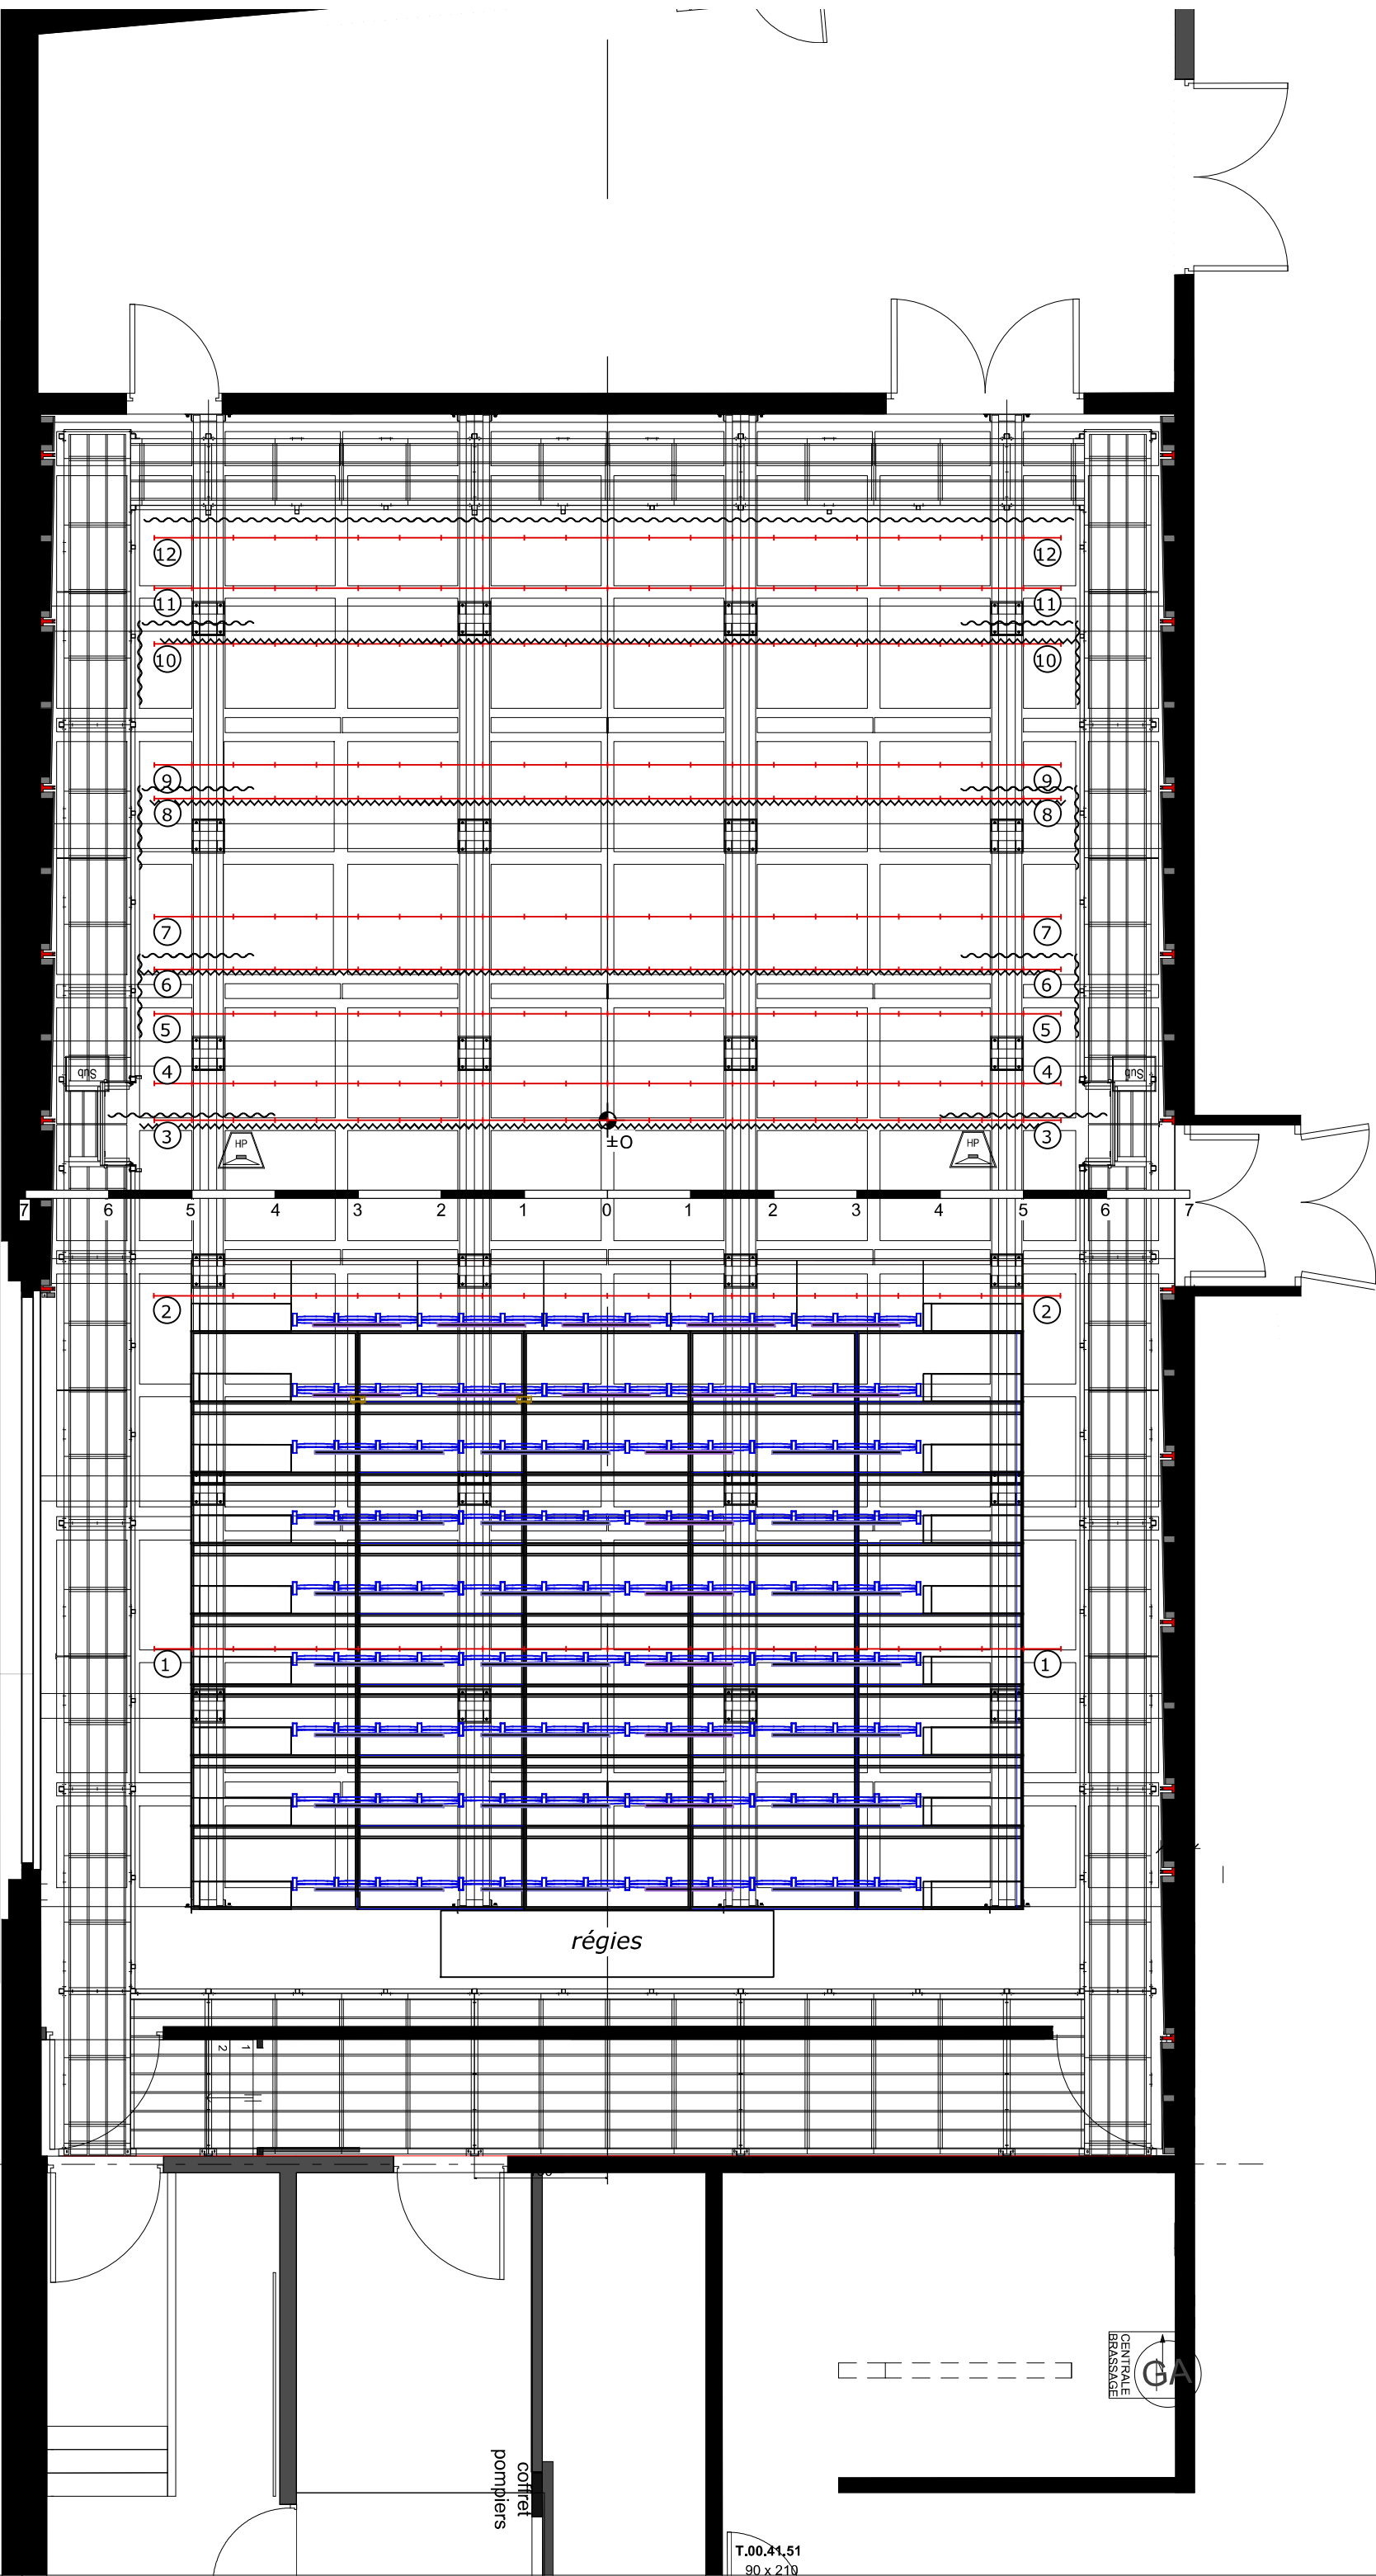

course 1
course 2
course 3 et 4
course 5 à 7
course 8 à 10

régies

coffre
pompiers

T.00.41.51
90 x 210

CENTRALE
BRASSAGE
GA