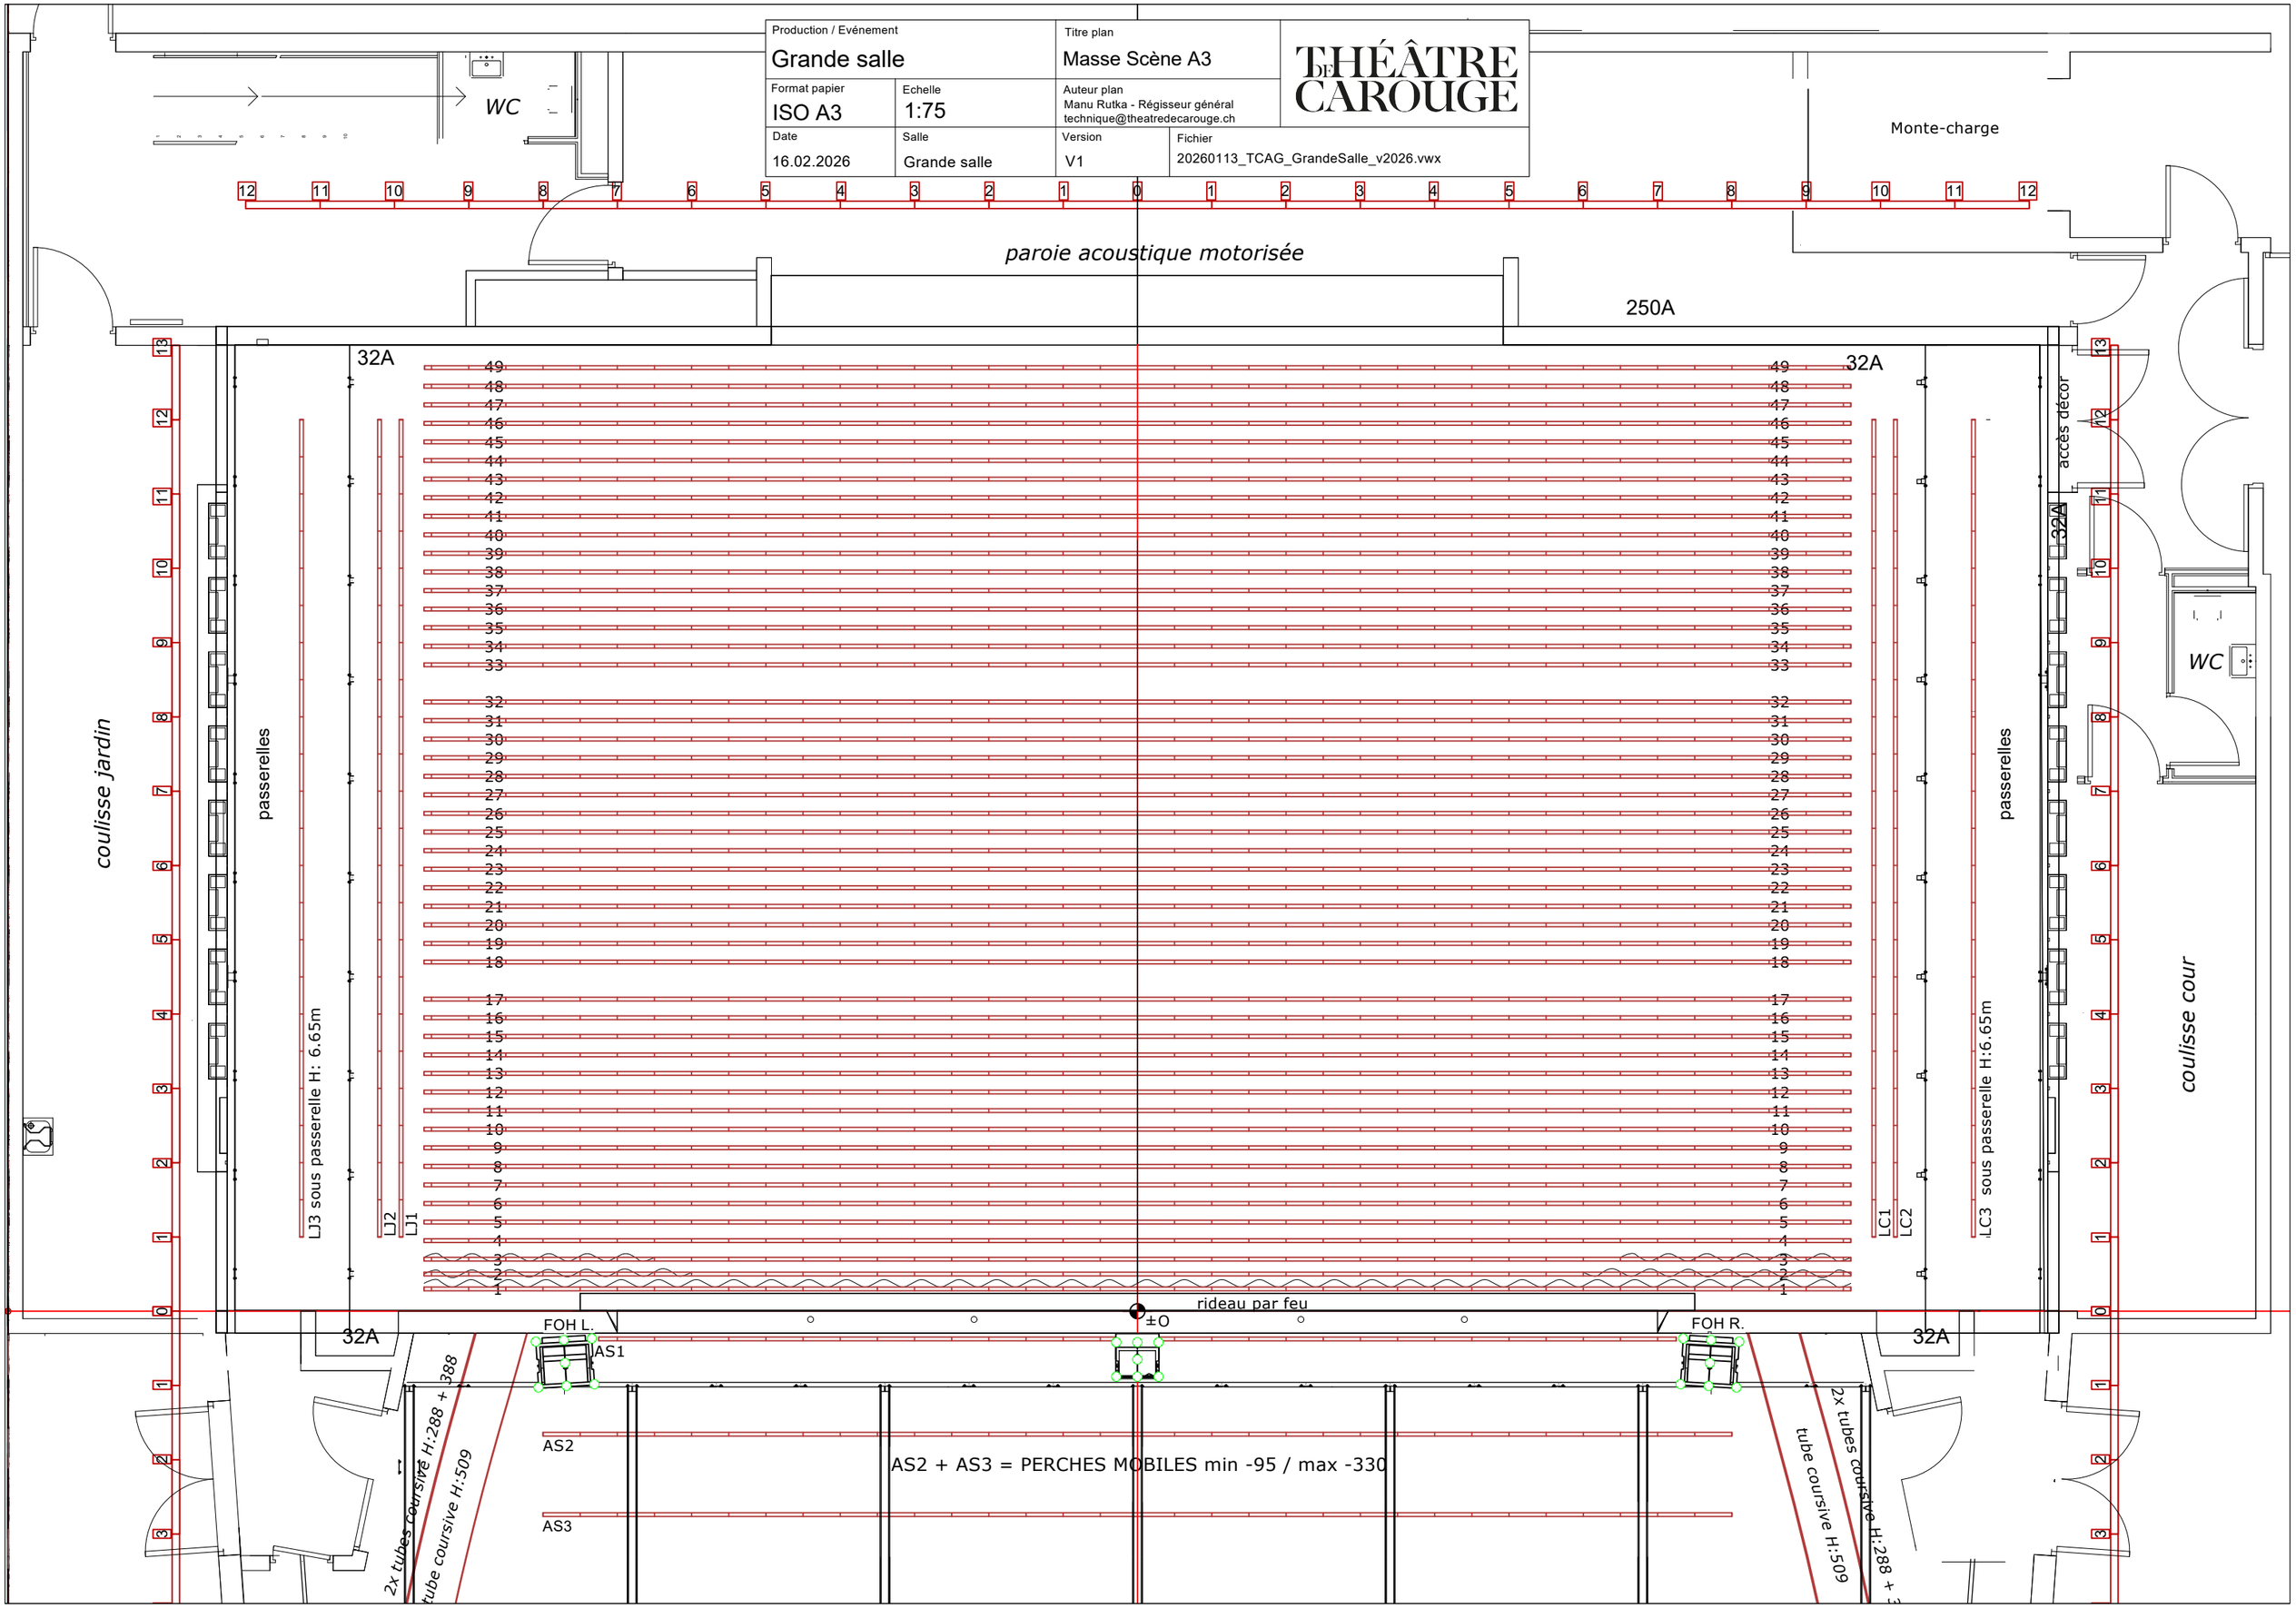Production / Evénement		Titre plan	
Grande salle		Masse Scène A3	THÉÂTRE DE CAROUGE
Format papier: ISO A3	Echelle: 1:75	Auteur plan: Manu Rutka - Régisseur général technique@theatredecarouge.ch	
Date: 16.02.2026	Salle: Grande salle	Version: V1	Fichier: 20260113_TCAG_GrandeSalle_v2026.vwx